


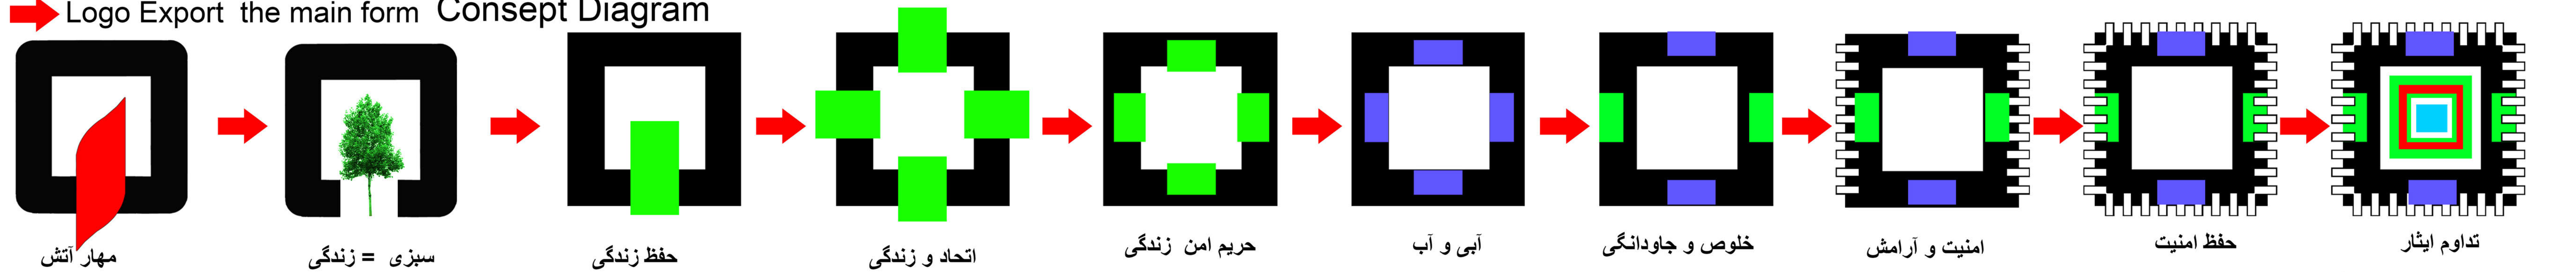

→ Logo Export the main form Concept Diagram




## تداوم ایثار

تنش‌های حاصل از حوادث در حافظه زمان و مکان ذخیره خواهد شد و بر صفحه اذهان مخاطبین فضا و عابرین خواهد نشست. در این میان آنچه که دیگر بار در همان مکان در قالب بنایی جایگزین برپا خواهد شد، فرصتی است برای بازگرداندن و دمیدن روح امنیت روانی و فیزیکی به کالبد فضایی بنای جایگزین و تخلیه بار روانی منفی راکد در فضا جهت بازگرداندن حضور مردمی به مکان پلاسکو. بنای مستقر شده در این مکان ترکیبی است تداوم و فضا و برای یافتن چنین فرمی به پاس ایثار و از خودگذشتگی آتش نشانان عزیزمان از لوگوی سازمان آتش نشانی الهام گرفته شده، فرم بنا کاملاً سیال می‌باشد که استواری و استقامت عظیمی را تداعی می‌کند در طرفین بنا سعی شده از سه عنصر آب، نور و گیاهان استفاده شود آب به معنای پاکی و روان بودن، نور به معنای نهایت خلوص و روشنایی، گیاهان به معنای بی‌کران زنده بودن و زندگی و در نهایت فضای امن پلاسکو. ساختمان پلاسکو پس از حادثه نماد و سمبل از خودگذشتگی و انسانیت تمام شهدای آتش نشان است بر همین اساس طبقه آخر و بام اختصاصاً جهت یادبود این مرادان بزرگ بصورت گودال باغچه با عنصر نور آب و فضای نشستن و قدم زدن جهت ادای احترام به کرامت این شهدا طراحی شده است و همینطور طبقه زیرین بام نمایشگاه و سالن فرهنگی و اجتماعات جهت فضای تعامل و یادبود و ایثار مد نظر قرار گرفته شده است.



# PLASCO BUILDING

Design Competition | We will never forget the sacrifices of firefighters

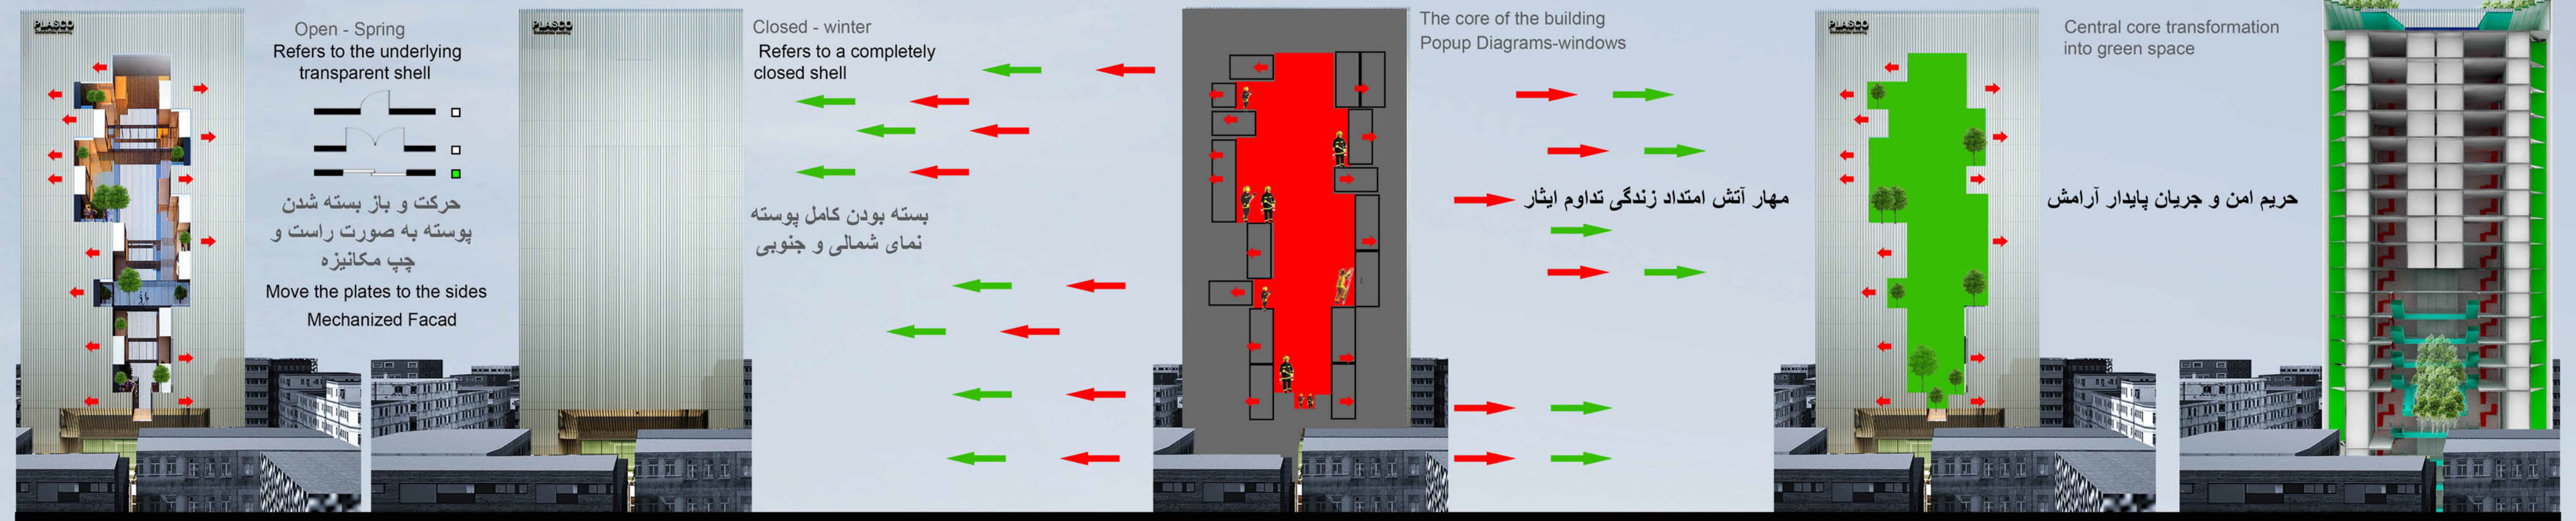

GandFloor 0-0  
mmbdzeug

Ground floor to fifth floor 0-5

Fifth to Fourteenth floors 5-14



طبقه زیرین بام به منظور سالن اجتماعات فضای تعامل و همینطور سالن یادبود شهیدای آتش نشان در نظر گرفته شده همینطور می توان از این فضا جهت جلسات و تصمیمات مهم اهالی ساختمان پلاسکو استفاده نمود و با رستوران و کافه های متنوع آرامبخش مردم عزیزمان جهت استفاده از این مکان خواهد بود

### FACAD MATERIAL



طبقه همکف بصورت کلی طراحی گردیده و طبق پلان های فوق از طبقه منفی چهار تا طبقه مثبت پنج بصورت وید می باشد که از مرکز با استفاده از رمپ و پله برقی می توانیم ارتباط مطلوب و همینطور نمایشگاه متحرک از این طبقات برای خریدارن پوشاک و همینطور مردم عزیزمان داشته باشیم و با طی کردن این رمپ متحرک می توانند به راحتی فروشگاه مدنظر خود را انتخاب کرده و خرید خود را انجام بدهند مضاف بر اینکه کف طبقه منفی چهار فضای سبزی در نظر گرفته شده تا همچنان تداعی گر جریان سبز زندگی در کنار ازدحام و ترافیک پر ترددترین منطقه شهرمان باشیم و میله های چسبیده رمپ نمادین از مراکز آشنشانی برای سریعتر انجام شدن و اعزام شدن به منطقه حادثه طراحی شده است



# PLASCO BUILDING

Design Competition | We will never forget the sacrifices of firefighters

تداوم ایثار

Logo Export the main form

